

Pladskrav ved udførelse af målerarrangement

Forsyningsselskaber

Fjernvarme Horsens

Pladskrav ved indbygningskabe:

minimum krav

I boliger med fjernvarme unit

Højskab min. 60 X 60 X 180 cm(bxdxh)


I boliger med varmtvandsbeholder:

Ekstra højskab min. 80 X 60 X 180 cm

NB. Arrangementet kan spejlvendes

Pladskrav ved fri montage på væg:

Nedenfor angivne volumenkrav

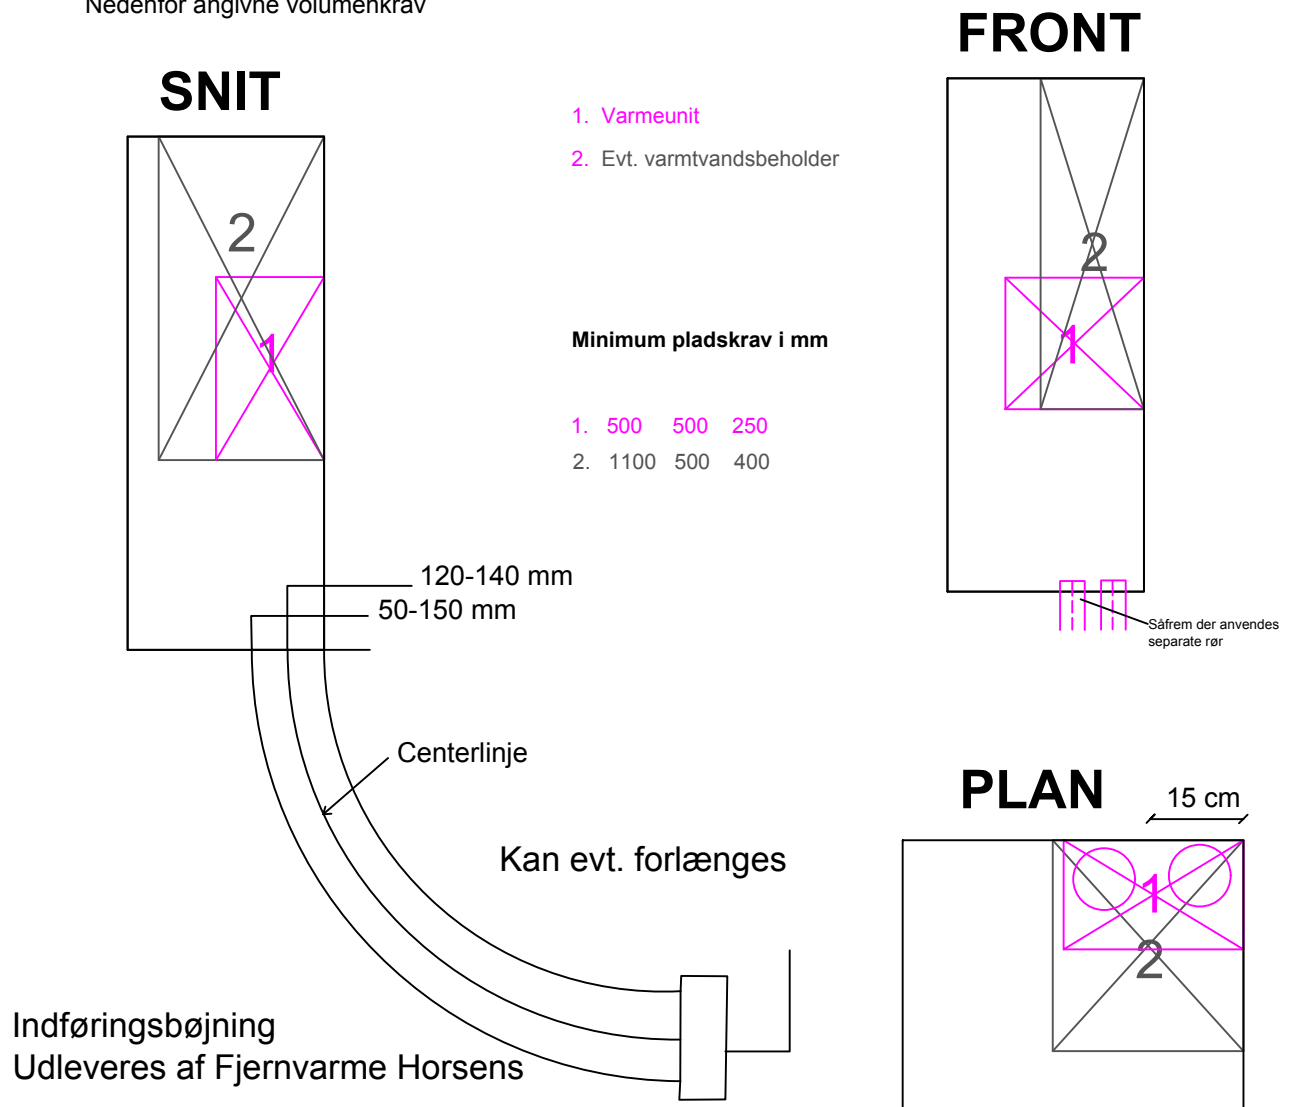

Fjernvarme
Horsens

Fjernvarme Horsens
Glentevej 8
8700 Horsens

Dato: 15-09-2015


Tegnings nr.

Pladskrav ved udførelse
målerarrangement

Tegner: BKJ

Krav til interne rørledningerse teknisk bestemmelse for fjernvarmelevering

Isolering af rør i henhold til norm

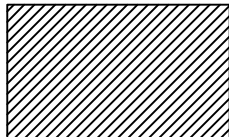

Entreprise grænse



Hovedhaner

Ejes af bygherre



Frem

leveres og vedligeholdes af Fjernvarme Horsens



Retur

leveres og vedligeholdes af Fjernvarme Horsens



Vandmåler

Ejes af bygherre



Teknisk varmemåler

leveres og vedligeholdes af Fjernvarme Horsens




Ventil

Ejes af bygherre



Pumpe


Leveres og vedligeholdes af kunden.
 Inden motering kontakt Fjernvarme Horsens

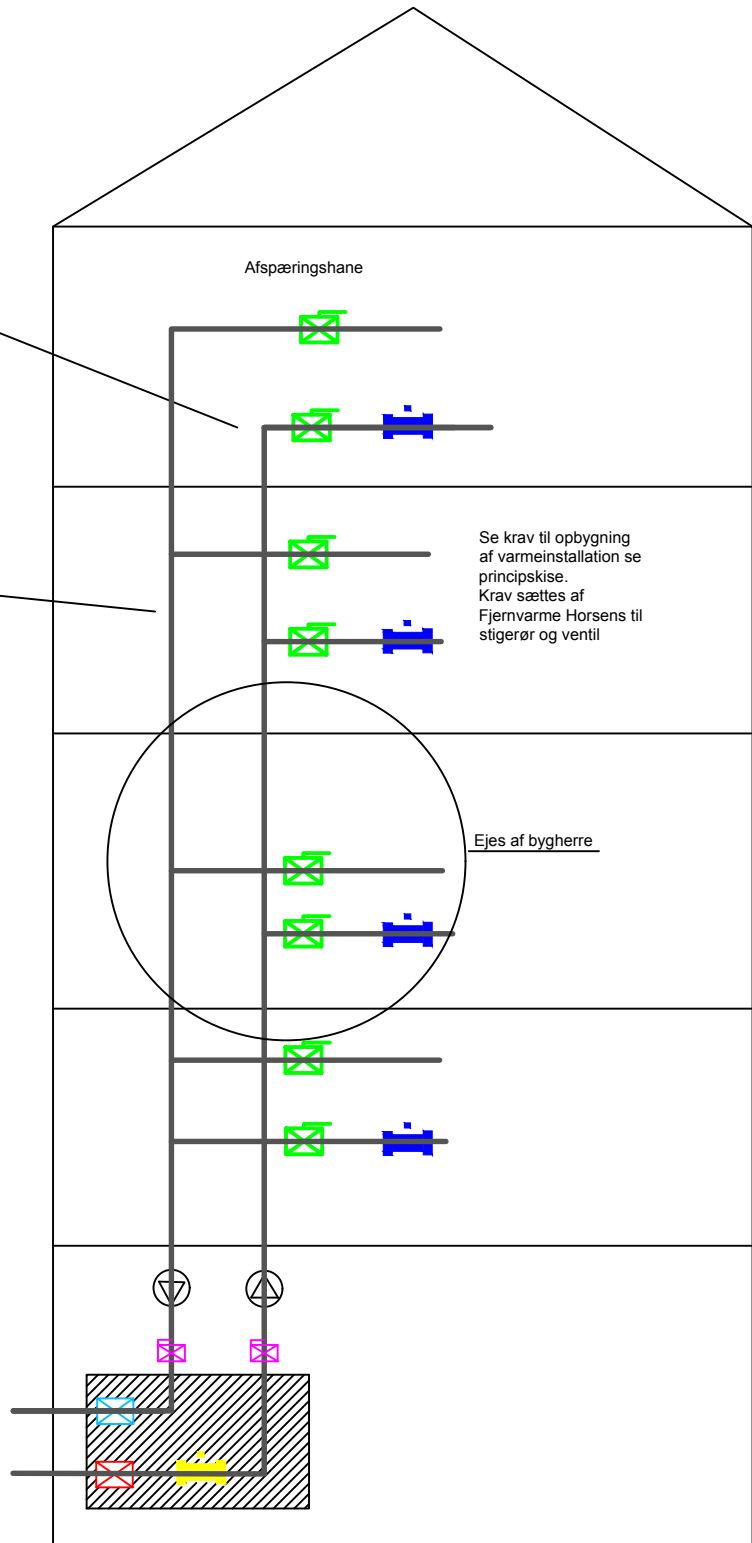

Fjernvarme Horsens Glentevej 8 8700 Horsens	Tegnings nr. Principskitse af etageejendom
Dato: 15-09-2015	Tegner: BKJ


Krav til interne rørledninger: se teknisk bestemmelse for fjernvarmelevering

Isolering af rør i henhold til norm

 

Entreprise grænse

-  Hovedhane Ejes af bygherre
-  Frem leveres og vedligeholdes af Fjernvarme Horsens
-  Retur leveres og vedligeholdes af Fjernvarme Horsens
-  Ventil leveres og vedligeholdes af Fjernvarme Horsens
-  Hovedmåler leveres og vedligeholdes af Fjernvarme Horsens

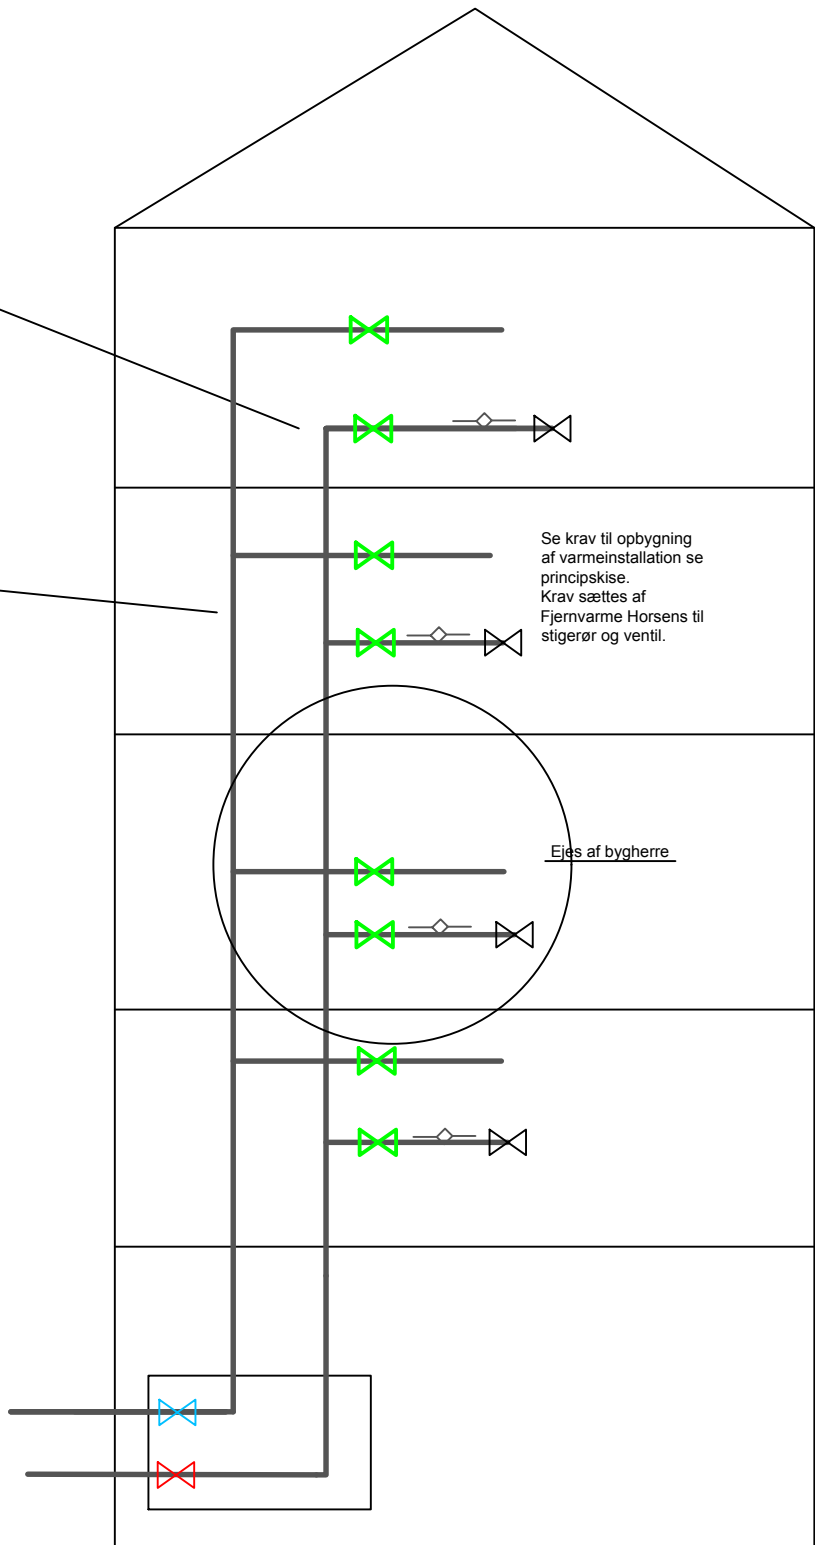

Se krav til opbygning af varmeinstallation se principskitse. Krav sættes af Fjernvarme Horsens til stigerør og ventil.


Ejes af bygherre

Fjernvarme Horsens
Glentevej 8
8700 Horsens

Tegnings nr.
Principskitse af etageejendom

Dato: 15-09-2015


Tegner: BKJ

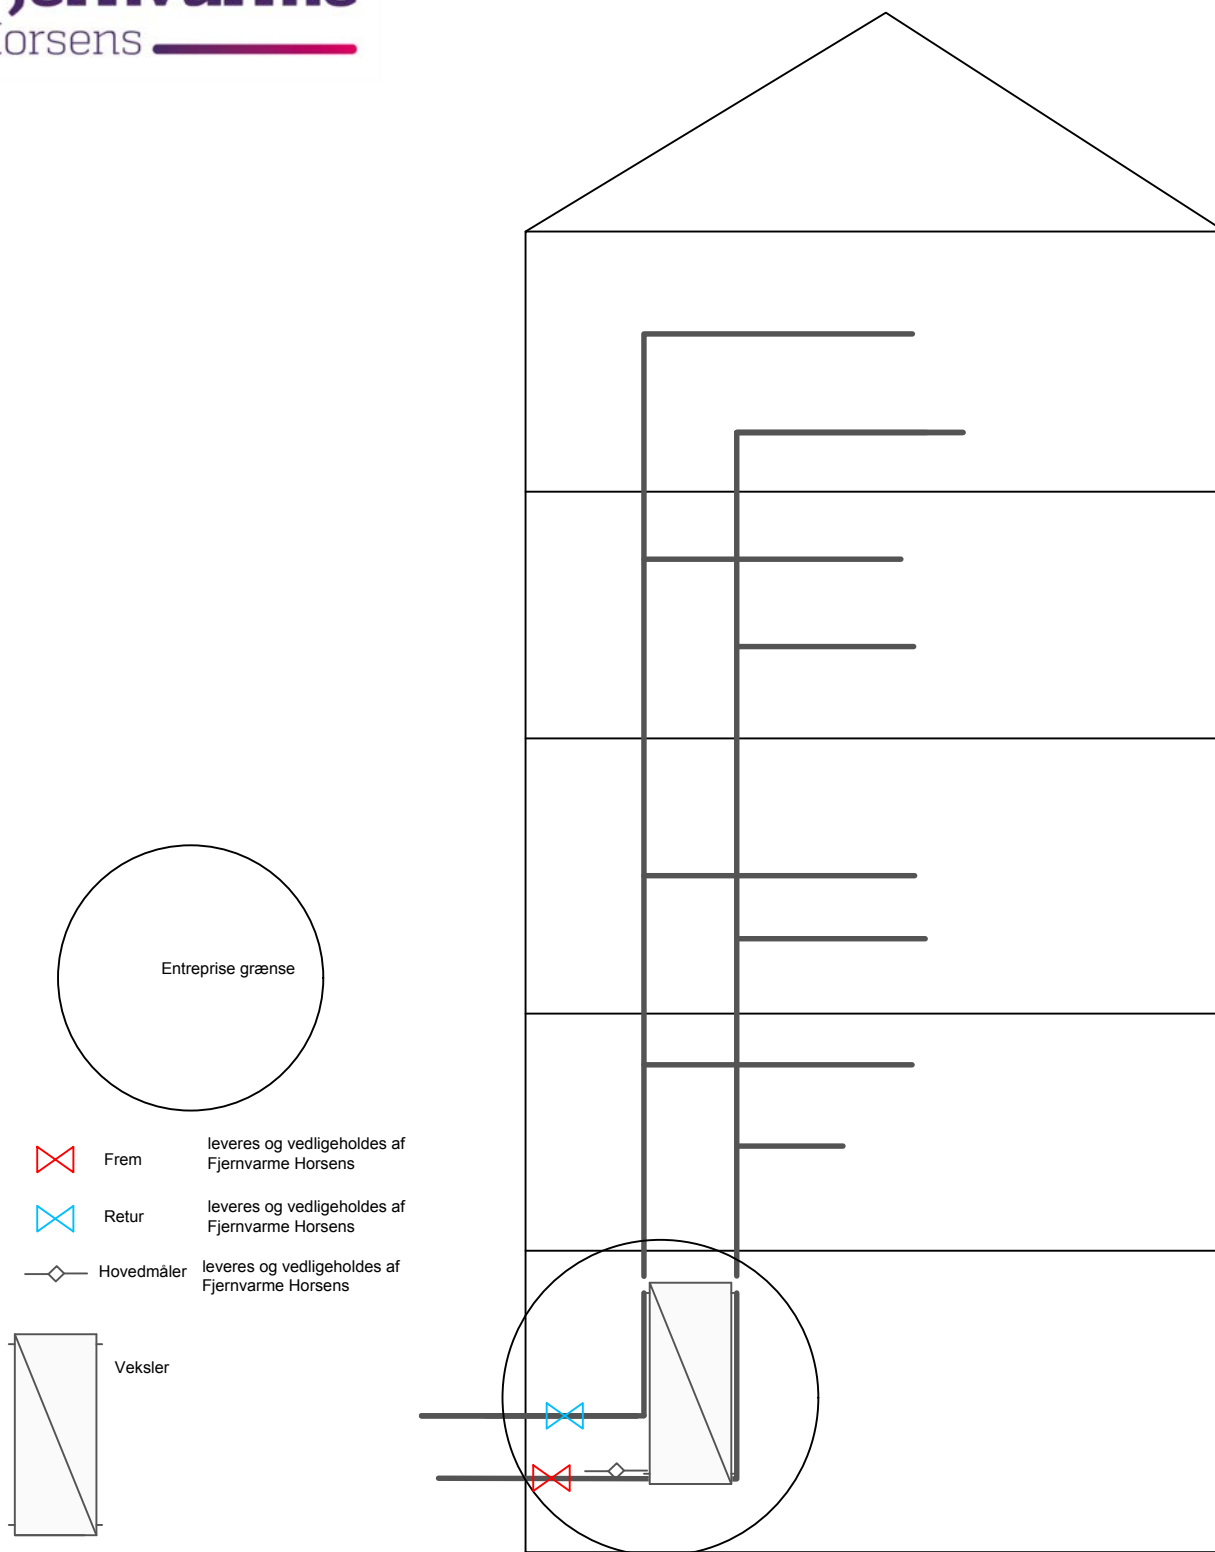




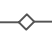
Fjernvarme Horsens Glentevej 8 8700 Horsens	Tegnings nr. Principskitse af etageejendom med veksler
Dato: 15-09-2015	Tegner: BKJ


Krav til interne rørledningerse teknisk bestemmelse for fjernvarmelevering

 Isolering af rør i henhold til norm



Entreprisegrænse

-  Hovedhaner Ejes af bygherre
-  Frem leveres og vedligeholdes af Fjernvarme Horsens
-  Retur leveres og vedligeholdes af Fjernvarme Horsens
-  Hovedmåler leveres og vedligeholdes af Fjernvarme Horsens

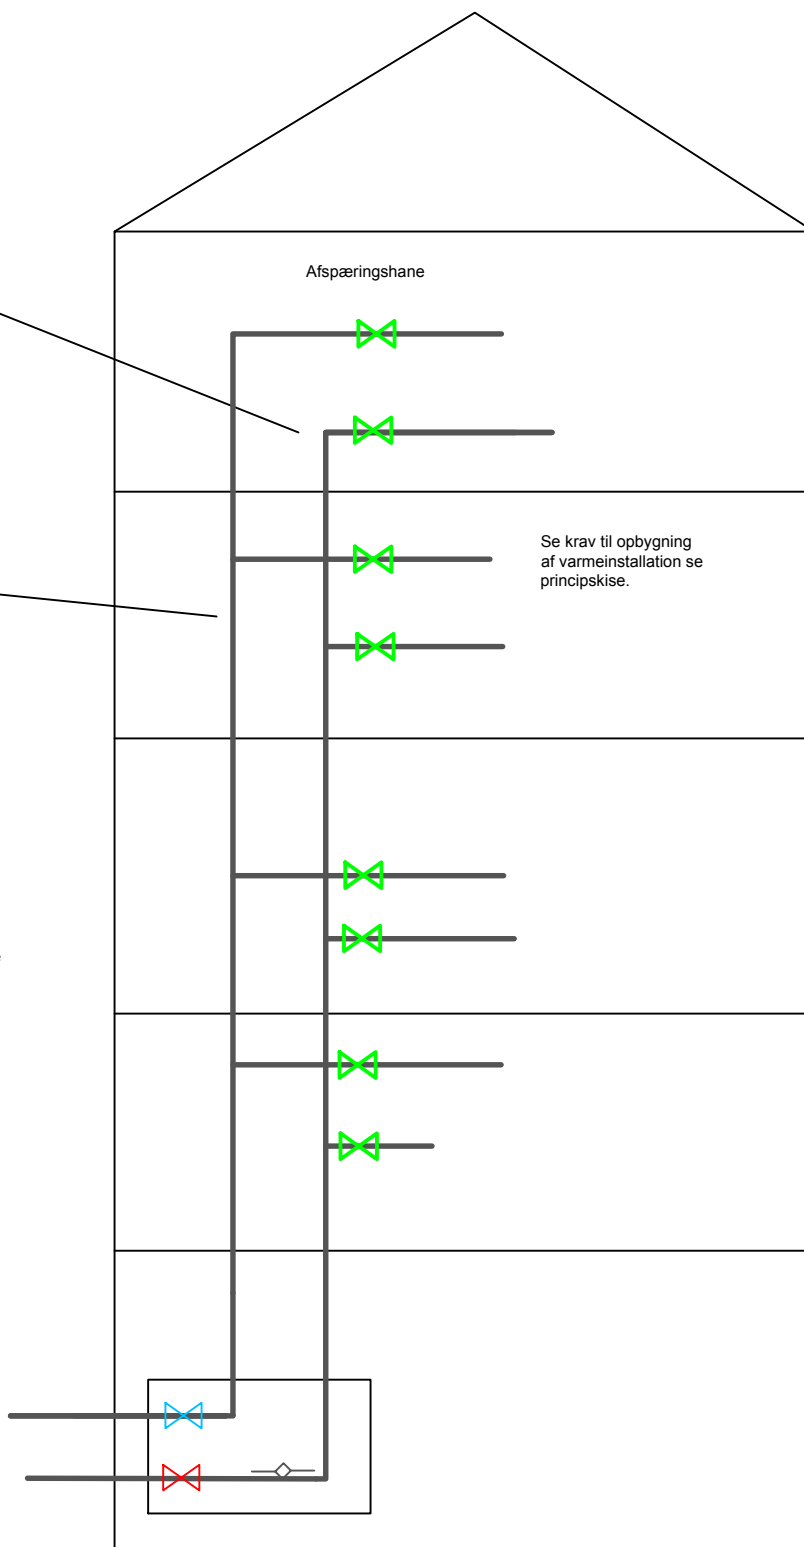


Fjernvarme Horsens
Glentevej 8
8700 Horsens

Tegnings nr.
Principskitse af etageejendom
Hovedmåler.

Dato: 15-09-2015


Tegner: BKJ

Principskitse af varmeinstallation i skakt,
hvor der er direkte afregningsforhold til hver boligenhed.

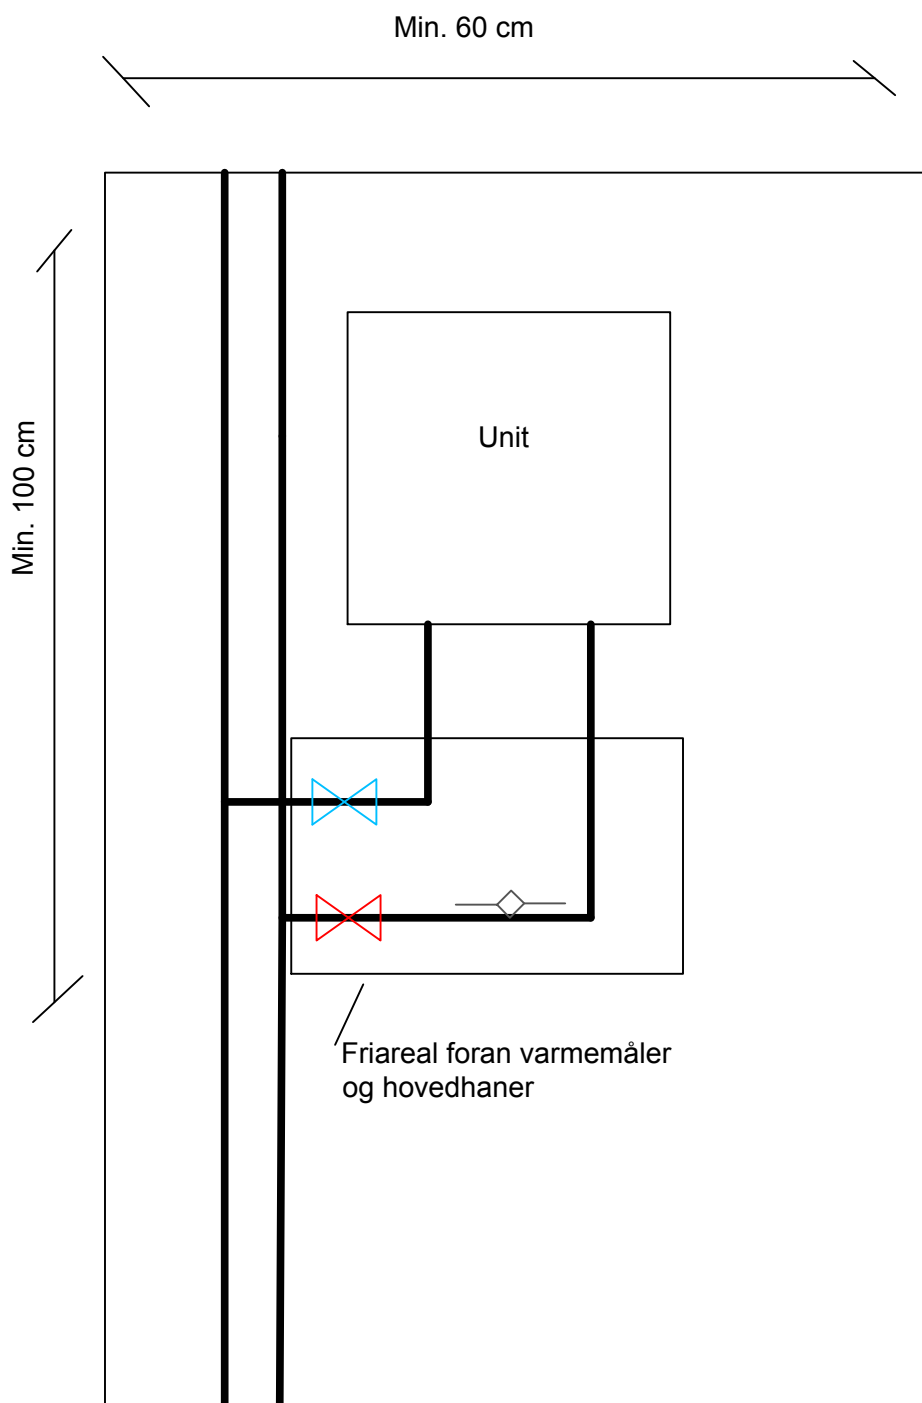

Adgangskrav til varmeinstallation
min. 60 cm X 100 cm


Se krav til opbygning af
varmeinstallation

 

Friareal foran varmemåler og hovedhaner, som skal være nemt tilgængelige



Afregningsmåleren leveres og vedligeholdes af Fjernvarme Horsens

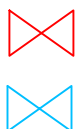

Hovedhaner leveres og vedligeholdes af Fjernvarme Horsens



Fjernvarme Horsens
Glentevej 8
8700 Horsens


Dato: 15-09-2015

Tegnings nr.

Principskitse af Varmeinstallation

Tegner: BKJ

SAP no.:	Unit no.:	Foto
	97902029	A
SAP no.:	Unit no.:	Foto
	97902030	A
SAP no.:	Unit no.:	Foto
	97902031	A
SAP no.:	Unit no.:	Foto
	97902032	A
SAP no.:	Unit no.:	Foto
	97902033	A

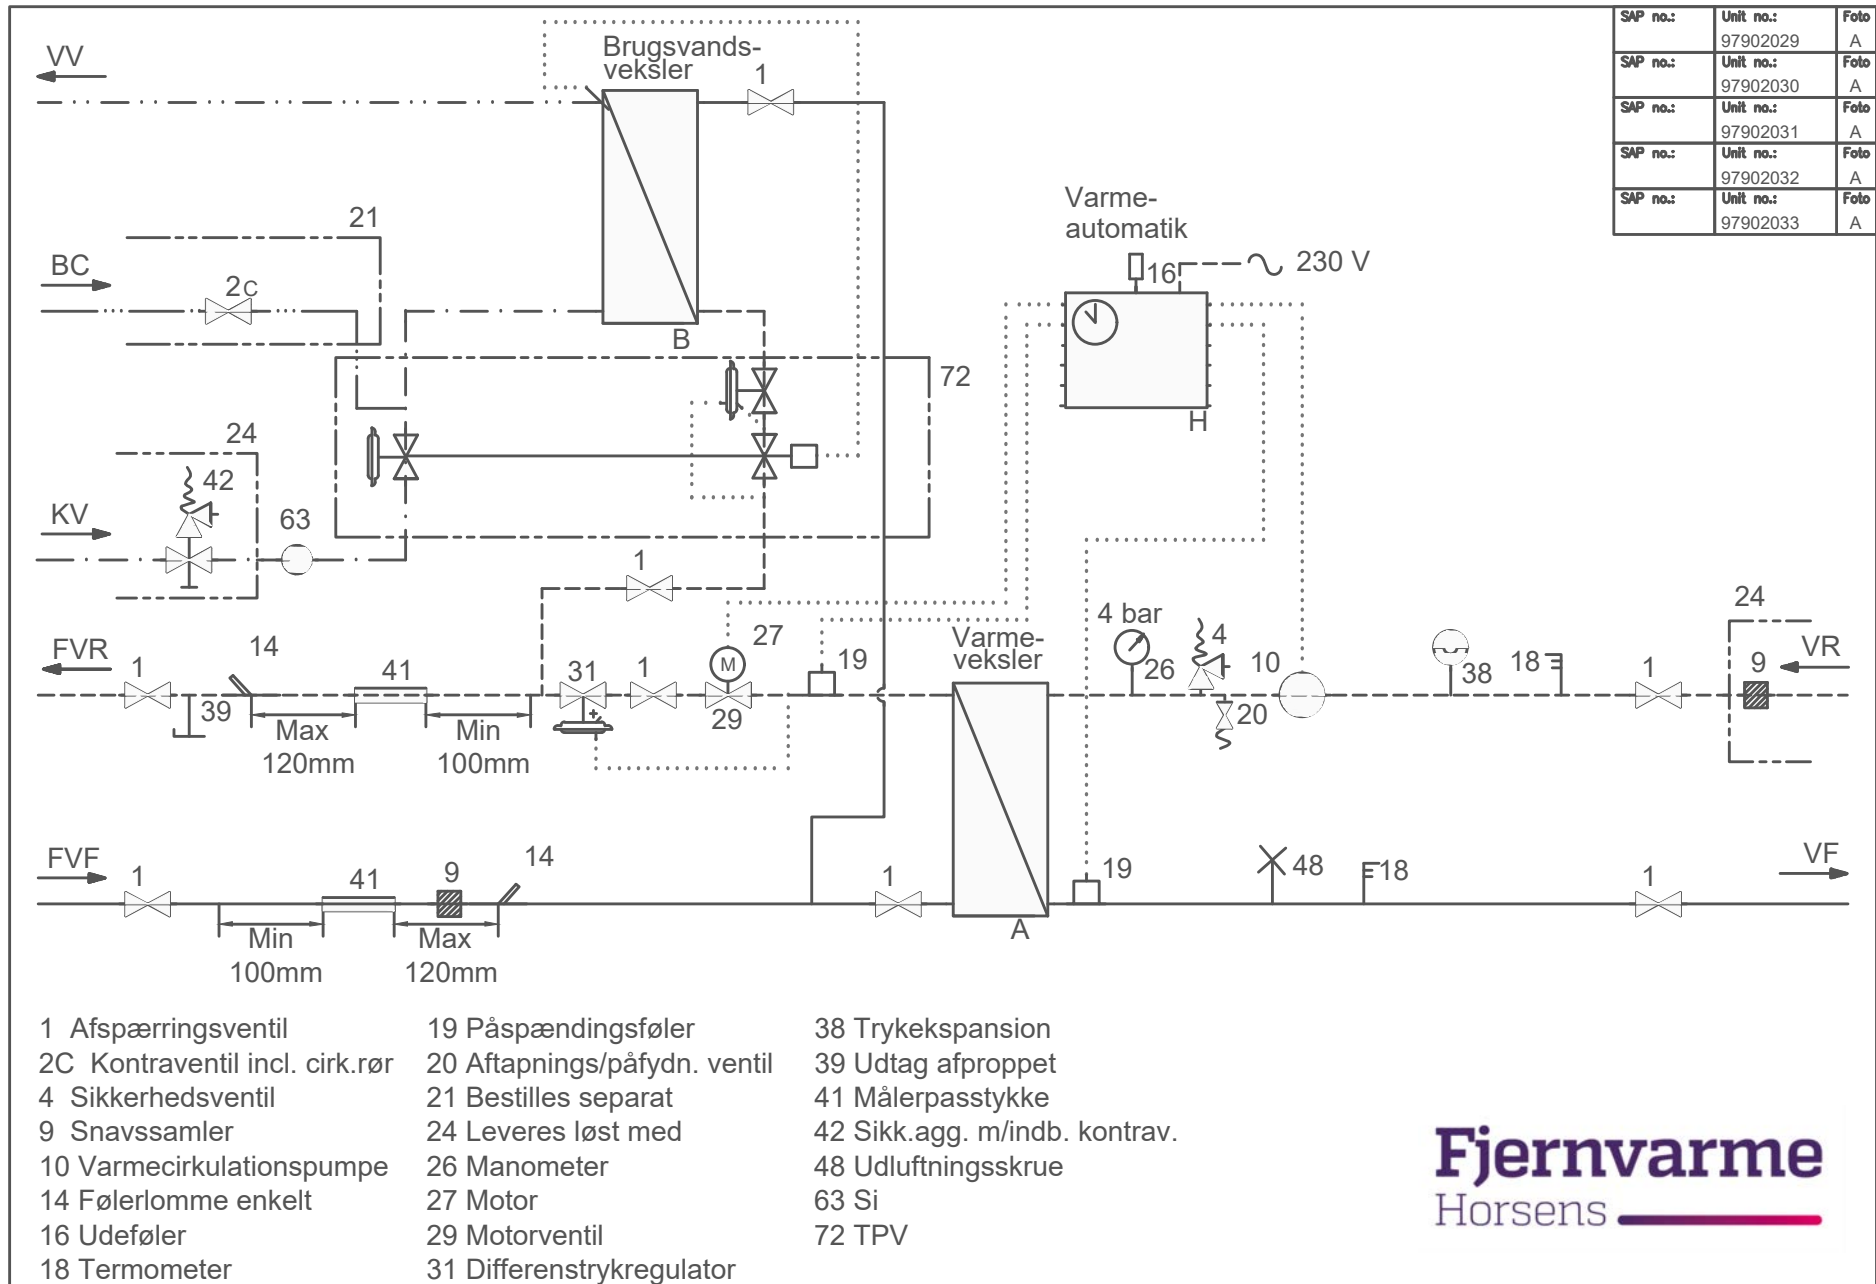

- | | | |
|--------------------------------|------------------------------|-------------------------------|
| 1 Afspærringsventil | 19 Påspændingsføler | 38 Trykekspansion |
| 2C Kontraventil incl. cirk.rør | 20 Aftapnings/påfydn. ventil | 39 Udtag afproppet |
| 4 Sikkerhedsventil | 21 Bestilles separat | 41 Målerpasstykke |
| 9 Snavssamler | 24 Leveres løst med | 42 Sikk.agg. m/indb. kontrav. |
| 10 Varmecirkulationspumpe | 26 Manometer | 48 Udluftningsskrue |
| 14 Følerlomme enkelt | 27 Motor | 63 Si |
| 16 Udeføler | 29 Motorventil | 72 TPV |
| 18 Termometer | 31 Differenstrykregulator | |

Fjernvarme
Horsens

